

PROTOCOLLO IN ARRIVO



COMUNE DI CORNEDO VICENTINO

COMUNICAZIONE PREVENTIVA – OPERE PRECARIE

(Art. 6 Regolamento Edilizio Comunale, art. 3 comma 2 L.R. 23/2013
D.G.R.V. n. 1987 del 28.10.2013 e D.G.R.V. n. 2584 del 20.12.2013)

INSTALLAZIONE TEMPORANEA TORRETTA PER LA CACCIA

DESCRIZIONE INTERVENTO:

Installazione temporanea di una torretta per la caccia

LOCALIZZAZIONE INTERVENTO:

Località: _____

Foglio _____ mappale _____

**IL/I SOTTOSCRITTO/I PROPRIETARIO/I:
(soggetto/i interessato/i)**

cognome e nome												
nato/a a											il	
codice fiscale												
residente a							via				n.	
CAP		tel.			e-mail							
in qualità di												

cognome e nome												
nato/a a											il	
codice fiscale												
residente a							via				n.	
CAP		tel.			e-mail							
in qualità di												

COMUNICA/NO

che nel terreno sopra indicato verrà installata una torretta ad uso caccia avente le seguenti caratteristiche:

- superficie in pianta: _____ mq (max 6 mq);
- altezza massima: fino al limite frondoso degli alberi;
- il materiale utilizzato per la realizzazione della struttura portante è il legno ed il metallo, la piattaforma è dotata di parapetto opportunamente mascherato.
- Le strutture verranno correttamente mimetizzate e la struttura portante sarà opportunamente ancorata a terra o alla base degli alberi o al tronco opportunamente protetto. L'accesso alla piattaforma avverrà da una scala posta all'interno della struttura portante verticale. Ai fini della sicurezza saranno adottati tutti gli accorgimenti necessari per precludere l'accesso alla struttura portante da parte di persone estranee non autorizzate all'uso della stessa;
- Eventuali mascheramenti con essenze arboree verranno fatti, possibilmente, con piante autoctone (faggio, carpino,...);

consapevole/i

- della responsabilità penale in cui può incorrere in caso di dichiarazione mendace, ai sensi degli artt. 75 e 76 del D.P.R. 445/2000;
- che le informazioni rese dal sottoscritto, relative a stati, fatti e qualità personali, saranno utilizzate per quanto strettamente necessario per il procedimento cui si riferisce la presente dichiarazione (a sensi art. 10 della legge 31.12.1996, n: 675 "Tutela delle persone e di altri soggetti rispetto al trattamento dei dati personali")

DICHIARA/NO

(art. 47 del D.P.R. n. 445 del 28.12.2000

"Testo Unico delle disposizioni legislative e regolamentari in materia di documentazione amministrativa")

1. che l'area oggetto di intervento ricade in zona agricola;
2. che l'intervento non comporta movimenti di terra;
3. che la torretta non è stabilmente infissa nel suolo ed è facilmente rimovibile;
4. che la torretta è priva di tetto e priva di opere di urbanizzazione (allacciamenti ad acqua, luce, ecc...) e di attrezzature per il riscaldamento ivi comprese le stufe a legna;
5. che l'area oggetto di intervento
 - NON RICADE in area soggetta a vincolo paesaggistico di cui al D.Lgs. 42/2004
 - RICADE in area soggetta a vincolo paesaggistico di cui al D.Lgs. 42/2004:
 - aree boscate
 - corsi d'acqua
 - aree di notevole interesse pubblico

e si allega autorizzazione paesaggistica rilasciata in data _____

6. che la torretta verrà rimossa entro 90 giorni dalla presentazione della presente al protocollo comunale, presentando sempre al protocollo comunale la successiva comunicazione di avvenuto smontaggio.


Data

Il/I Dichiarante/i

ALLEGATI:

- Documento di identità del dichiarante in corso di validità
- Estratto di mappa catastale in scala 1:2000 con individuata la localizzazione della torretta
- Estratto planimetrico in scala 1:2000 del Piano Interventi con individuata la localizzazione della torretta
- Autorizzazione Paesaggistica** di cui al D.Lgs. 42/2004 rilasciata in data _____ (SOLO nel caso di area soggetta a vincolo paesaggistico)

1,80

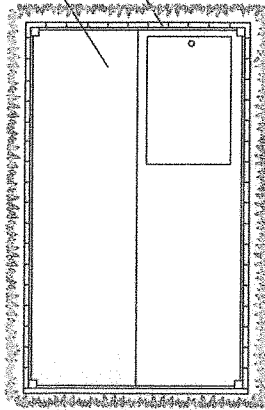


basamento prefabbricato in lamiera color verde con botola

parapetto in legno h. 1,00 m. opportunamente mascherato

PIANTA PIATTAFORMA scala 1:25

1,10

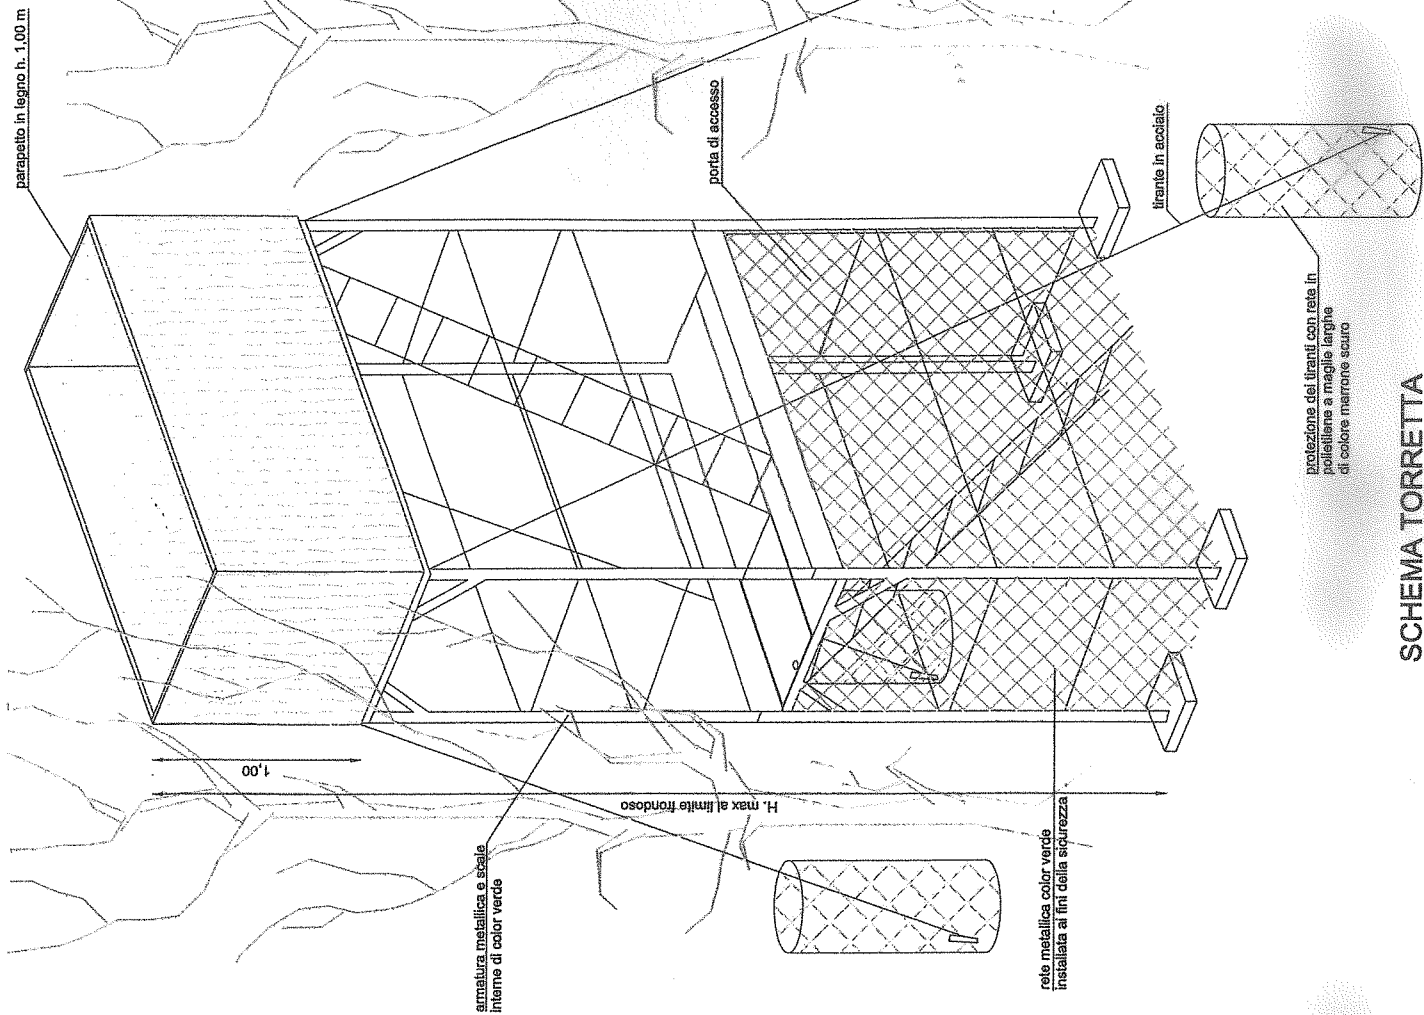

SCHEMA TORRETTA